


ГЛ 000000005Е-9Л

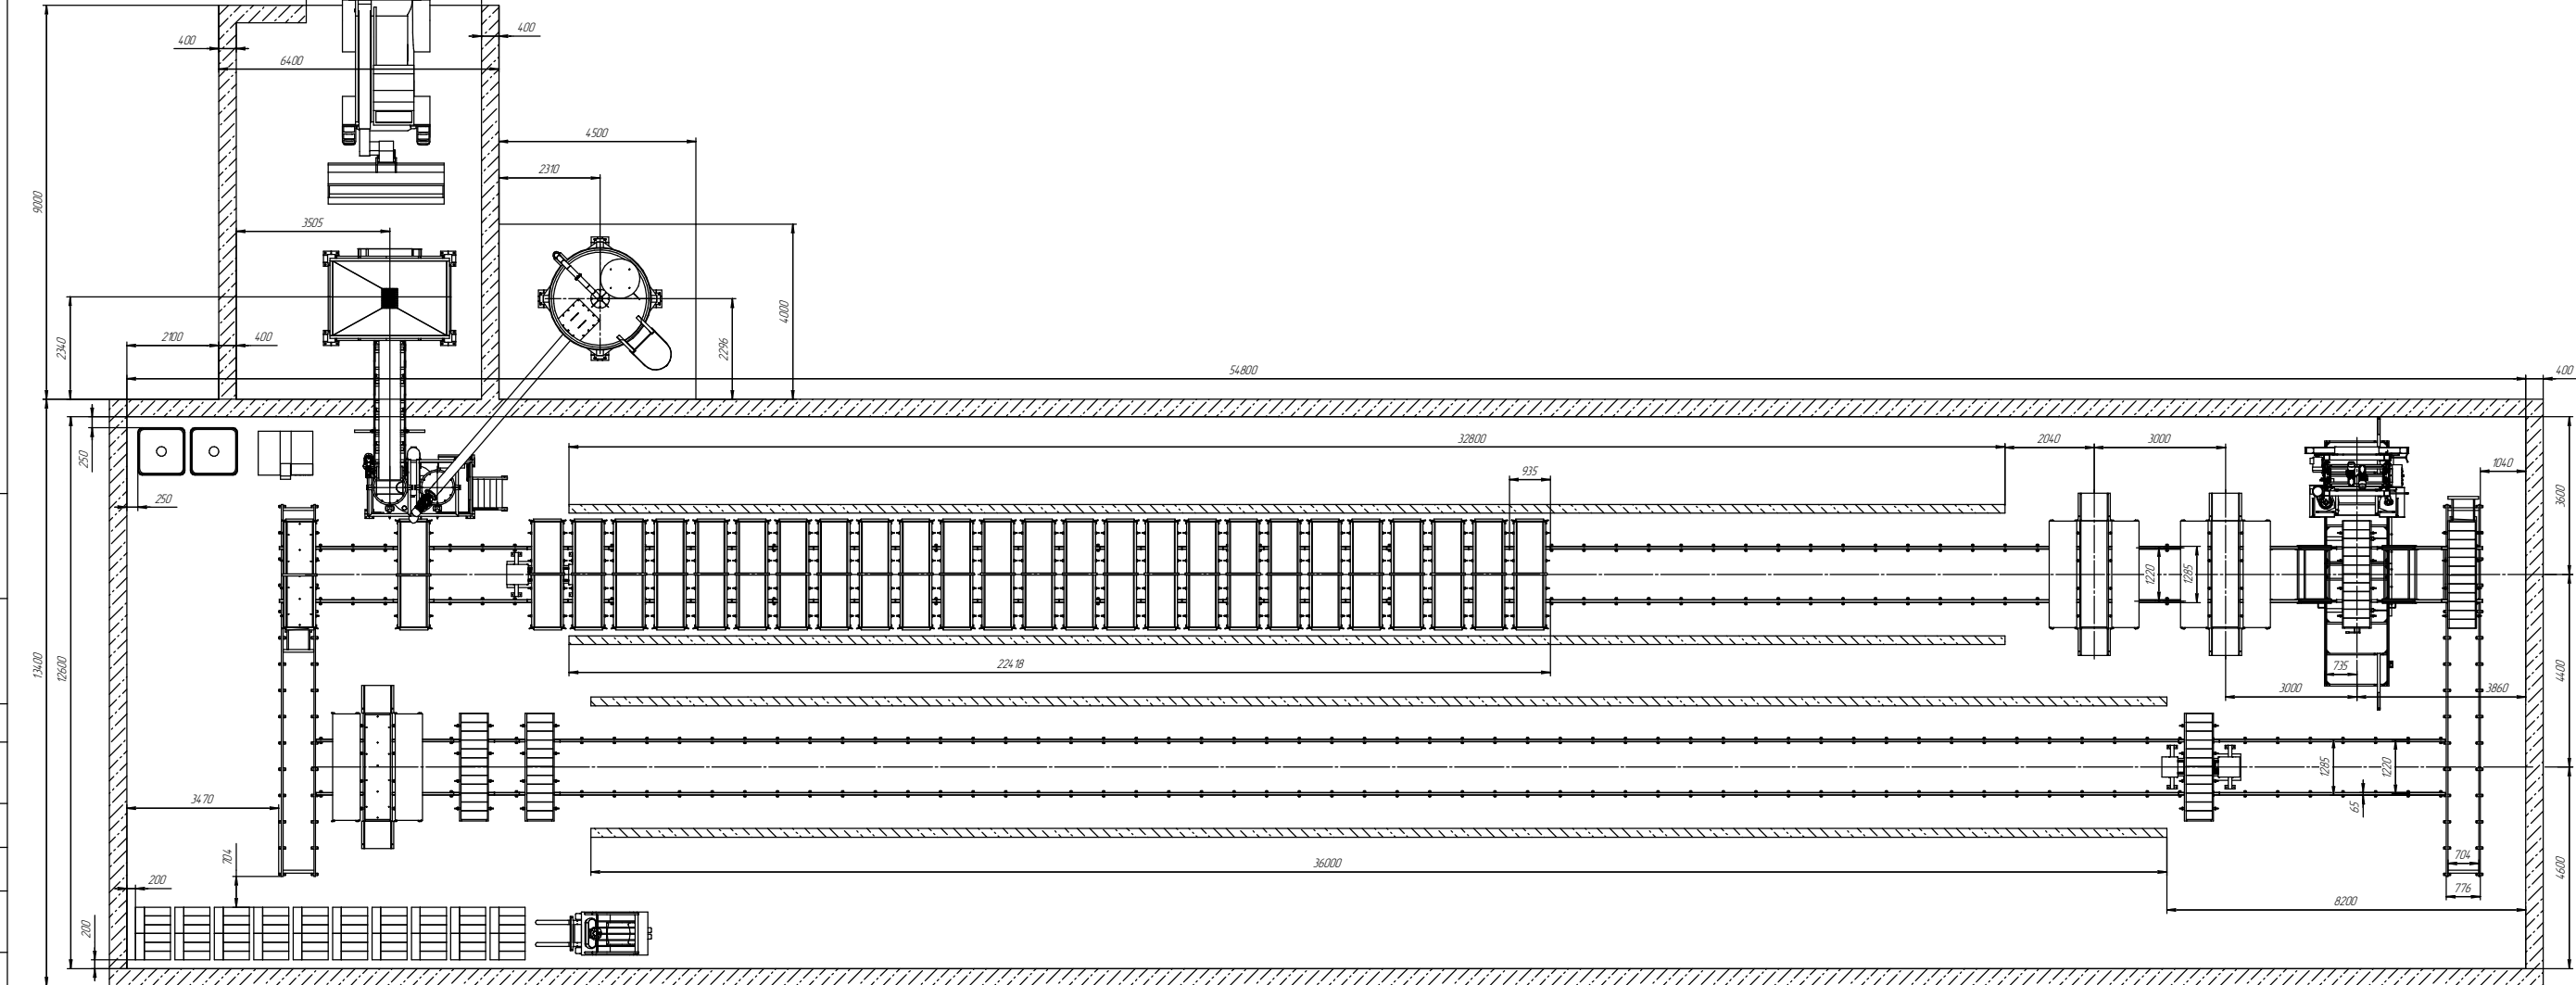

